


Вид А. Рекомендуемый размер фундамента.

H=8м..12м


1. Вес котла наружного размещения с теплоносителем принять из паспорта.
2. Вес дымовой трубы с мачтой 1300–1500 кг.
3. Остальные нагрузки на фундамент рассчитывает инженер ПГС (в зависимости от климатической зоны строительства и состояния грунта).
4. Высота дымовой трубы от 8 до 12 м.

Опорная плита б=30мм с
8-ю отверст. $\phi 45$ мм
Анкер изогнутый $\phi 42$ мм
l=1320мм (8 шт.)

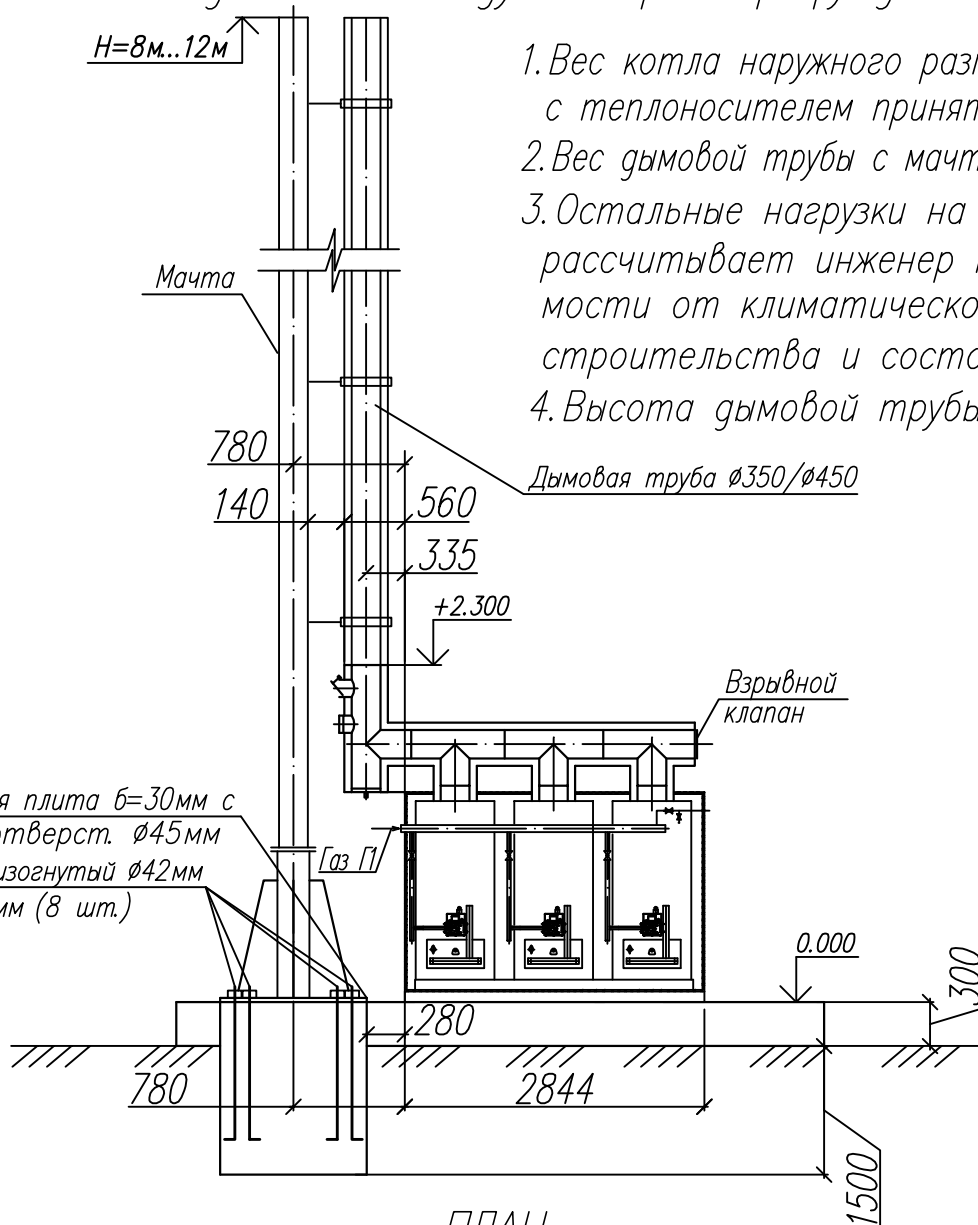

ПЛАН

Опорная плита б=30мм с
8-ю отверст. $\phi 45$ мм
Анкер изогнутый $\phi 42$ мм
l=1320мм (8 шт.)

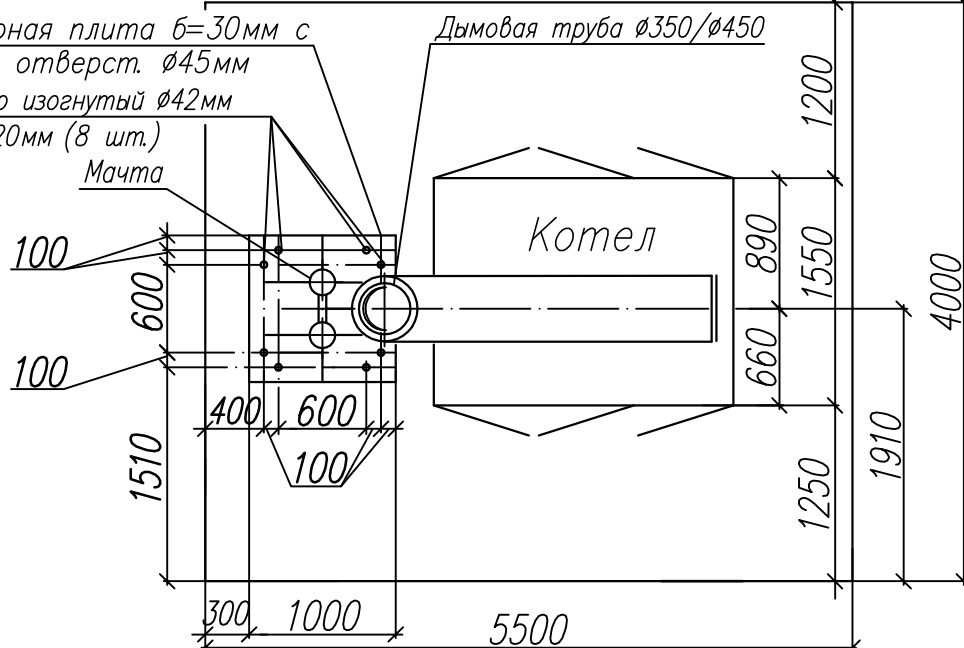

Вид А ↑

MICRO New NR 500,600
(строенный, отдельно стоящий)
Высота дымовой трубы 8–12м

Формат А4


Взам. инв.№

Подпись и дата

Инв.№ подл.

25

Мачта высотой 8м...9м под дымовую трубу $\varnothing 350/\varnothing 450$ для котлов теплопроизводительностью 500 кВт и 600 кВт.

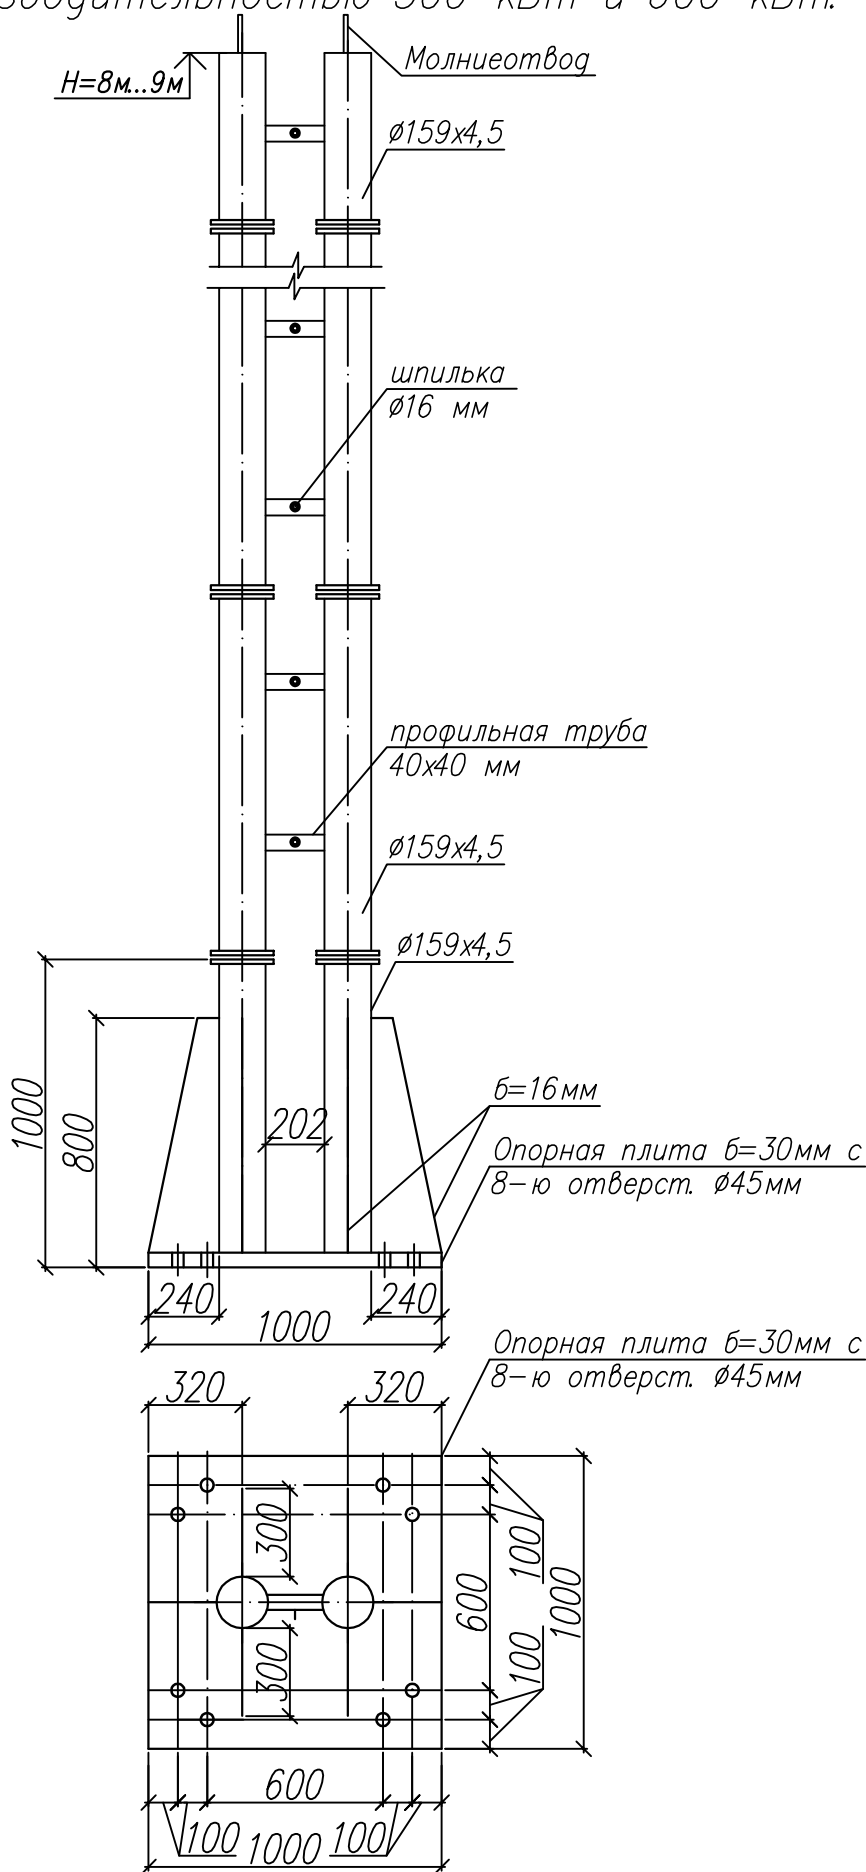

MICRO New NR 500,600
(строенный, отдельно стоящий)
Высота дымовой трубы 8–9м

Формат А4


Взам. инв.№

Подпись и дата

Инв.№ подл.

26

Мачта высотой 10м...11м под дымовую трубу $\phi 350/\phi 450$ для котлов теплопроизводительностью 500 кВт и 600 кВт.

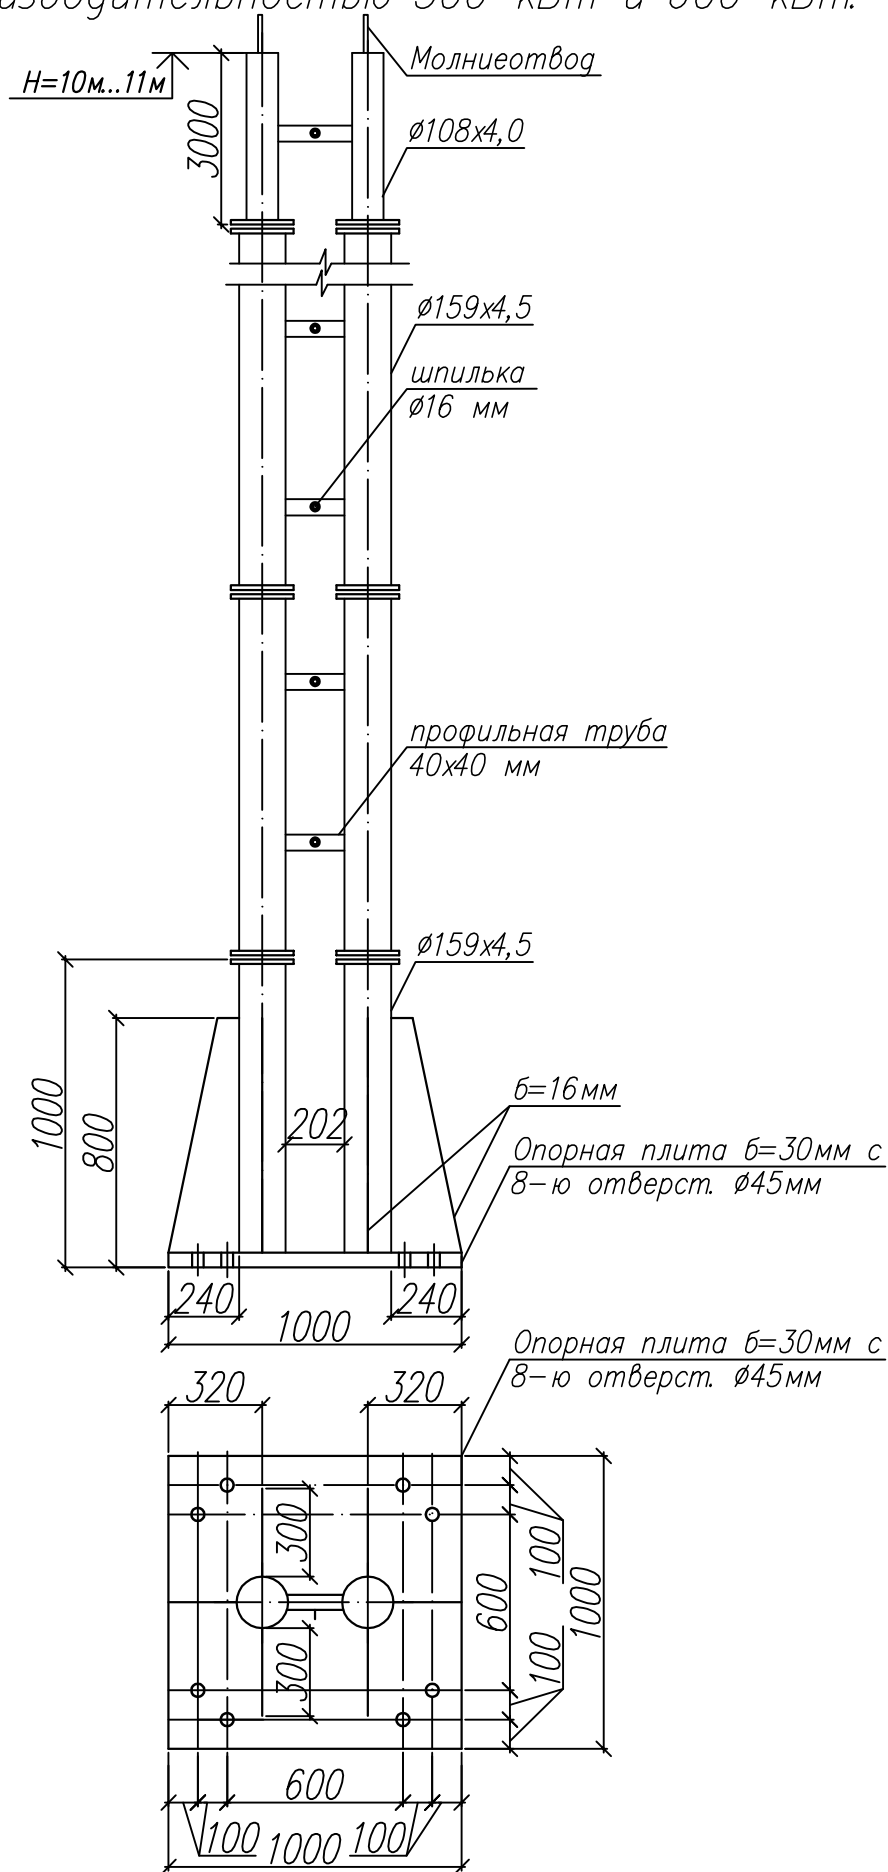

MICRO New NR 500,600
(строенный, отдельно стоящий)
Высота дымовой трубы 10–11м

Формат А4


Взам. инв.№

Подпись и дата

Инв.№ подл.

27

Мачта высотой 12 м под дымовую трубу $\varnothing 350/\varnothing 450$ для котлов теплопроизводительностью 500 кВт и 600 кВт.

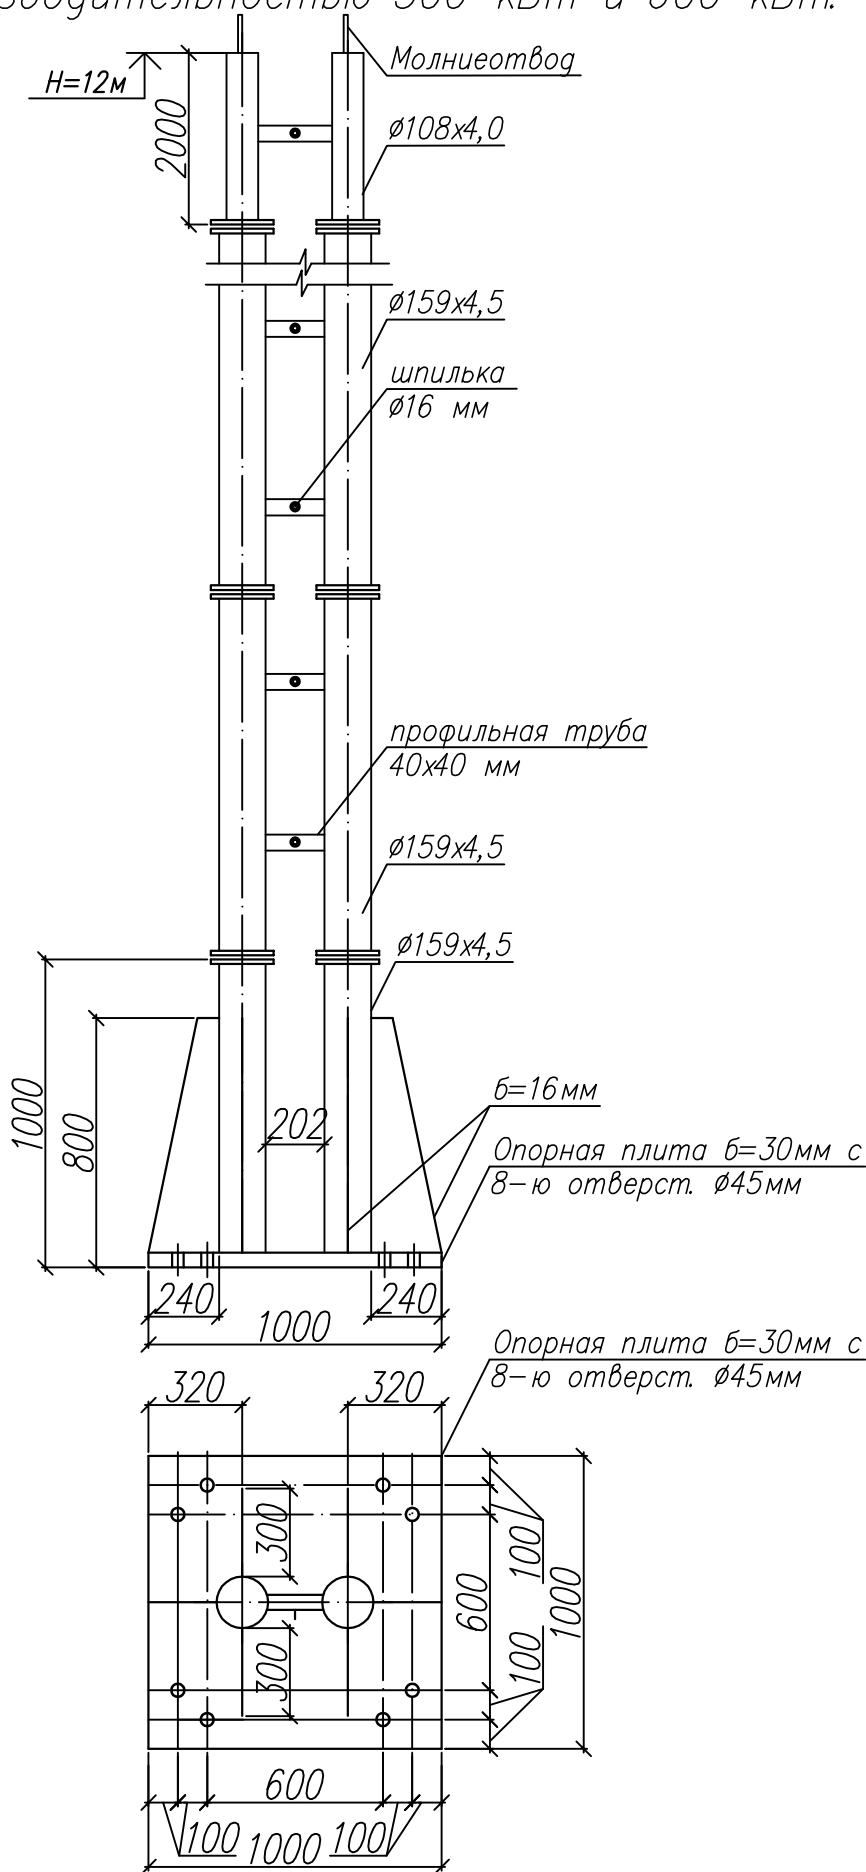

MICRO New NR 500,600
(строенный, отдельно стоящий)
Высота дымовой трубы 12м

Формат А4

Инв.№ подл. Подпись и дата Взам. инв.№

28